

表一：一层用房及要求

法院审判楼

任务描述:

某法院根据发展要求，在法院办公楼南面拆除旧审判楼原址上，新建
二层审判楼，保留法院办公楼。

任务要求:

设计新建审判楼审判区的大、中、小法庭与相关用房以及信访立案区。

- 审判区应以法庭为中心,合理划分公众区、法庭区及犯罪嫌疑区羁押区,各种流线应互不干扰,严格分开。犯罪嫌疑人羁押区应与大法庭、中法庭联系方便,法官进出法庭应与法院办公楼联系便捷,详见审判楼主要功能关系图。

- 各房间名称、面积、间数、内容要求详见表一、表二。

- 层高：大法庭7.20m,其余均为4.20m。

- 结构：采用钢筋混凝土框架结构。

场地条件

- 场地平面见总平面图（比例尺1:500），场地平坦。

- 应考虑新建审判楼与法院办公楼交通厅的联系,应至少有一处相通。

- 东、南、西三面道路均可考虑出入口，审判楼公众出入口应与犯罪嫌疑人出入口分开。

制图要求

- 在总平面图上画出新建审判楼,画出审判楼与法院办公楼相联关系,注明不同人流的出入口;完成道路、停车场、绿化等布置

- 按1: 200比例画出一层、二层平面图, 并应表示出框架柱、墙、门(表示开启方向)、窗、卫生间布置及其它建筑部件。

- 承重结构体系，上下层必须结构合理。

- 标出各房间名称，标出主要房间面积（只标表中带*号者），分别标出一层、二层的建筑面积。房间面积及层建筑面积允许误差在规定面积的 $\pm 10\%$ 以内

- 标出建筑物的轴线尺寸及总尺寸（尺寸单位为毫米）。

- 尺寸及面积均以轴线计算。

规范及要求:

- 本设计要求符合国家现行的有关规范。

- 法官通道宽不得小于1800，公众候审廊（厅）宽不得小于3600。


- 审判楼主要楼梯开间不得小于3900。

- 公众及犯罪嫌疑人区域应设电梯，井道平面尺寸不得小于2400×2400。


功能	房 间 名 称		单间面积 (m²)	间数	面积小计 (m²)	备 注
审 判 区	中 法 庭	*中法庭	160	2	320	
		会议室	50	2	100	
		庭长室	25	1	25	
		审判员室	25	1	25	
		公诉人（原告）室	30	1	30	
		被告人室	30	1	30	
		辩护人室	30	2	60	
	小 法 庭	*小法庭	90	3	270	
		会议室	25	3	75	
		审判员室	25	1	25	
		原告人室	15	1	15	
		被告人室	15	1	15	
		辩护人室	15	2	30	
	证据存放室		25	2	50	
	证人室		15	2	30	
	* 犯罪嫌疑犯人羁押区		110		110	划分羁押室10间、卫生间1间（共11间， 每间6m²）及监视廊
	法警看守室		45	1	45	
	信 访 立 案 区	信访接待室		25	5	125
立案接待室		50	2	100		
*信访立案接待厅		150	1	150	含咨询服务台	
档案室		25	4	100		
其 它	*公众门厅		450	1	450	含咨询服务台
	公用卫生间		30	3	90	信访立案区1间（分设男女）。 公众区男女各一间。
	法官专用卫生间		25	3	75	每间均分设男女
	收发室		25	1	25	
	值班室		20	1	20	
	交通面积		780		780	含过厅、走廊、楼梯、电梯等
本层建筑面积小计					3170m²	
允许层建筑面积±10%				2853~3487m²		

二层用房及要求


功能	房 间 名 称		单间面积 (m ²)	间数	面积小计 (m ²)	备 注	
审 判 区	大 法 庭	*大法庭	550	1	550		
		会议室	90	1	90		
		庭长室	45	1	45		
		审判员室	45	1	45		
		公诉人（原告）室	35	1	35		
		被告人室	35	1	35		
		辩护人室	35	2	70		
		犯罪嫌疑犯 候审区（室）	20	1	20		
	小 法 庭	*小法庭	90	6	540		
		会议室	25	6	150		
		审判员室	25	2	50		
		原告人室	15	2	30		
		被告人室	15	2	30		
		辩护人室	15	4	60		
		证人室		15	4	60	
		证据存放室		35	2	70	
		档案室		45	1	45	
其 它							
		新闻发布室	150	1	150		
		医疗抢救室	80	1	80		
		公用卫生间	30	2	60	男女各1间	
		法官专用卫生间	25	3	75	每间均分设男女	
		交通面积	880		880	含过厅、走廊、楼梯、电梯等	
	本层建筑面积小计				3170m ²		
	允许层建筑面积±10%				2853~3487m ²		

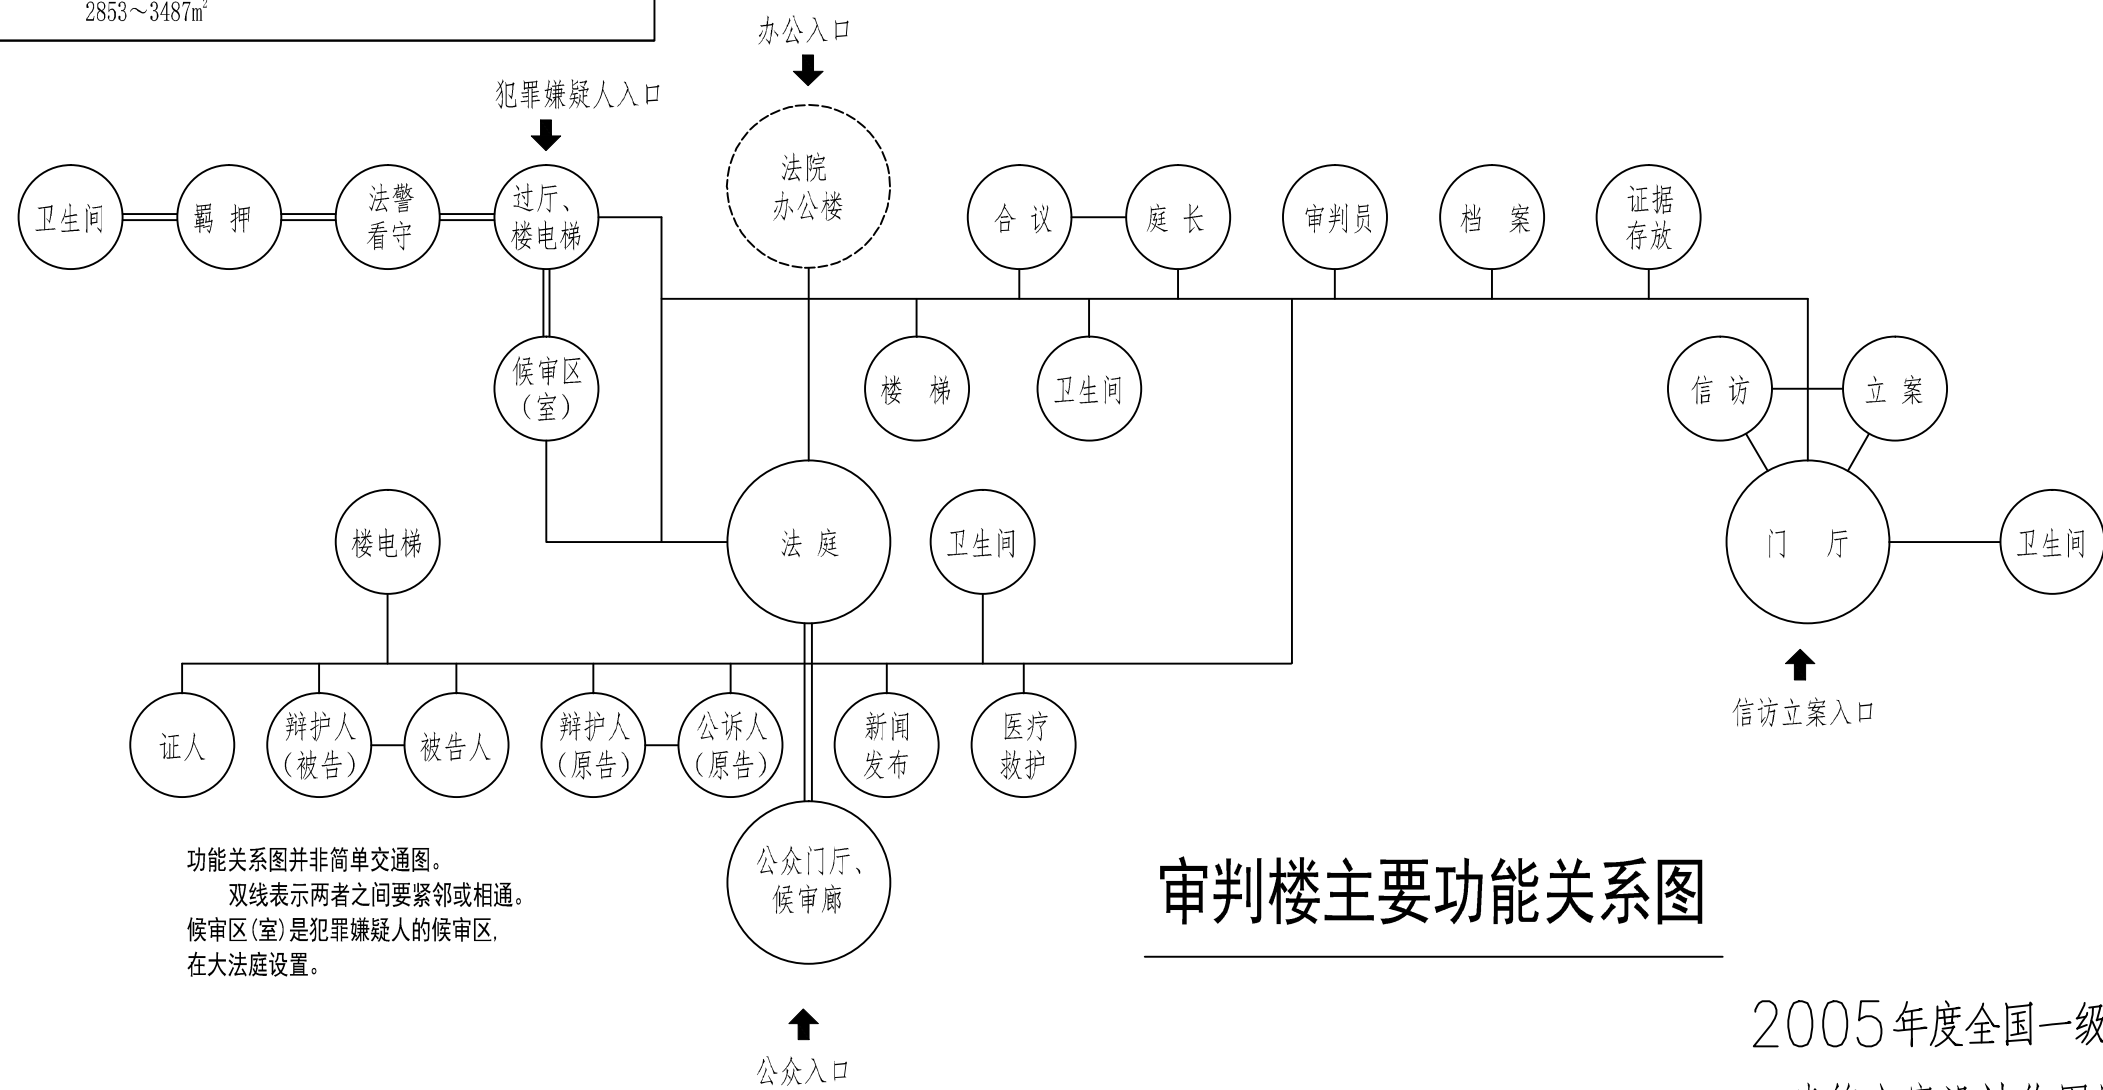


审判楼主要功能关系图

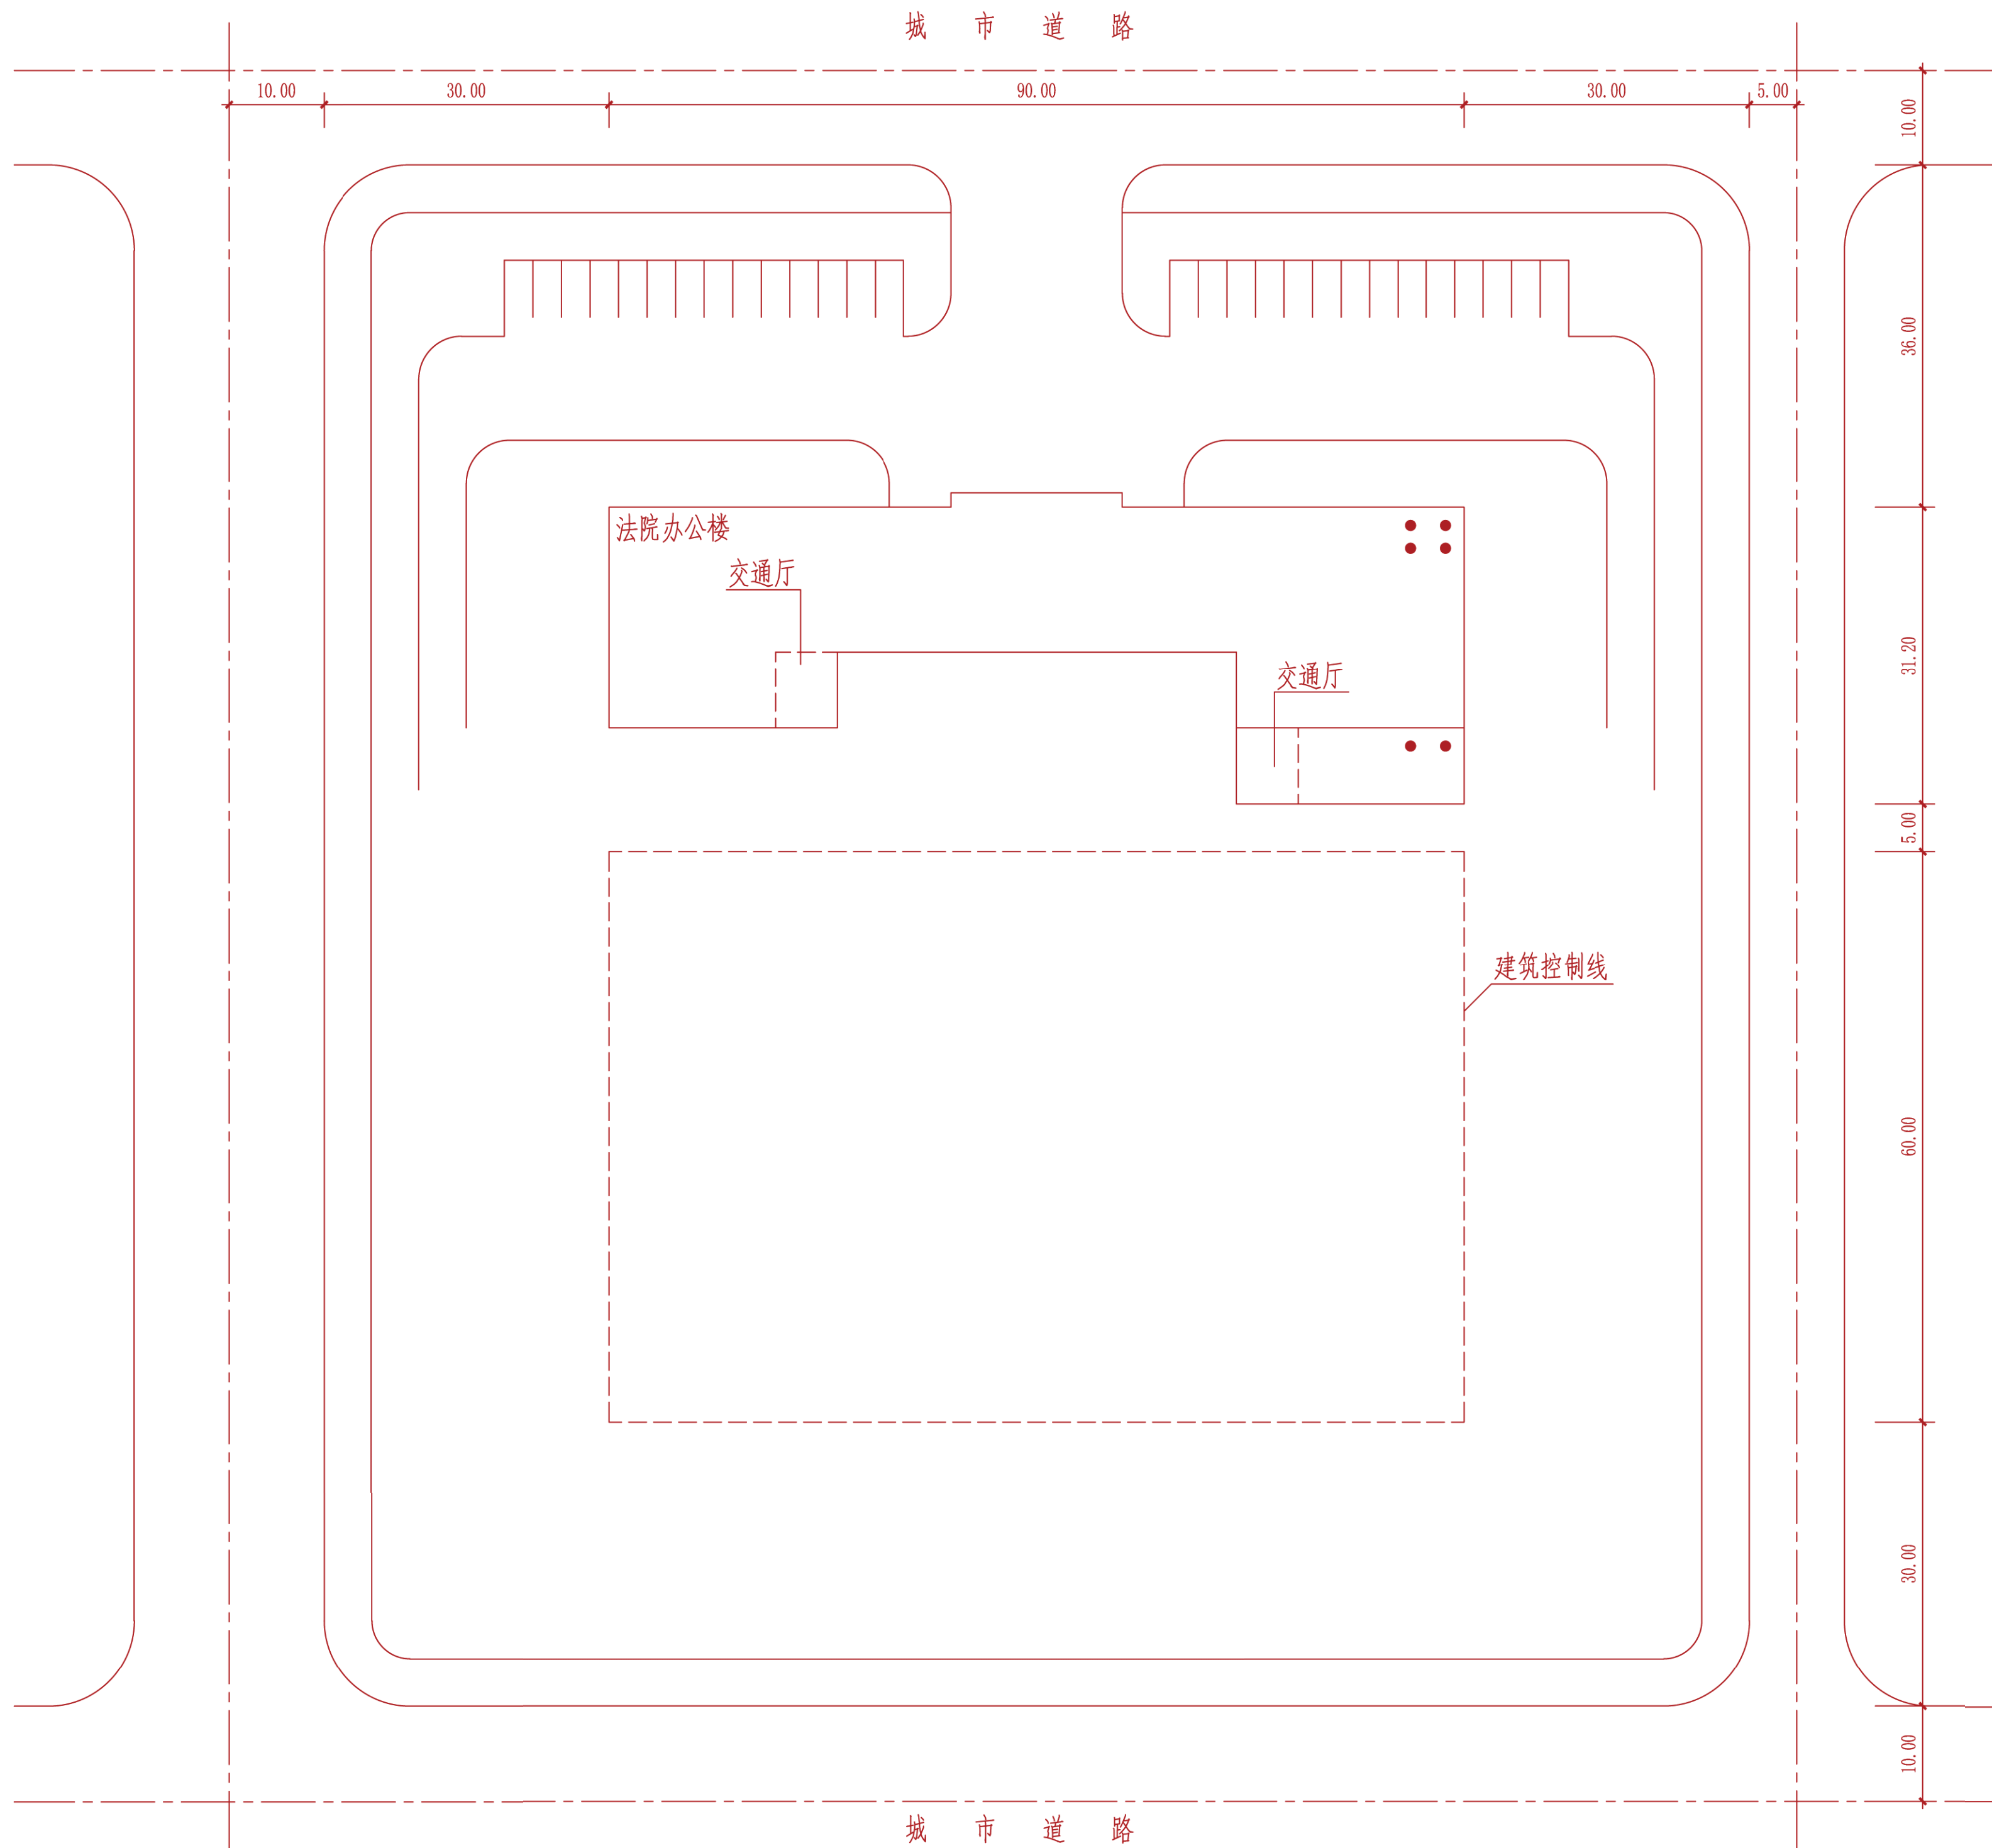


总平面图 1:500

 

一层平面图 1:200 总建筑面积 mm^2 一层建筑面积 m^2

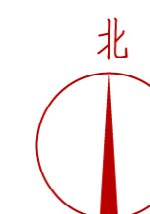

 

二层平面图 1:200 二层建筑面积 _____m²

