

中国驻某国大使馆

任务描述：

· 根据需要，中国在北半球某国首都（气候类似中国华东地区）新建大使馆。考生应按照提供的主要功能关系图，作出符合以下各项要求的设计。

场地条件：

- 块地环境见总平面图，场地平坦，用地范围西部已规划为本使馆的公寓、室外活动区及内部停车场，建筑控制用地为90×70米，其中有一棵保留树木，馆区围墙已沿用红线布置。

建筑设计要求：

- 大使馆分为接待、签证、办公、及大使官邸四个区域，各区域均应设单独出入口，每区域内使用相对独立，但内部又有一定联系，房间功能及要求见右上表，主要功能关系见右下图。
- 办公区厨房有单独出入口，应隐蔽、方便。
- 采用框架结构体系，结构应合理。
- 签证、办公及大使官邸三个区域的用房层高3.9米，接待区门厅、多功能厅、接待室、会议室层高≥5米，其余用房层高为3.9米或5米。
- 除备餐、库房、厨房内的更衣室及卫生间、服务间、档案室、机要室外，其余用房应为直接采光。

总平面设计要求：

- 大使馆主出入口通向城市主干道
- 签证区的出入口通向城市次干道
- 场地主出入口设5×3米警卫和安检房各一间，其余出入口各设5×3米警卫安检房一间
- 场地内设来宾停车位20个（可分设）。
- 签证区的出入口处应有面积为200m2～350m2的室外场地，用活动铁栅交该场地与其它区域场地隔离。
- 合理布置道路、绿化及出入口等。

规范及要求：


- 本方案按中国国家现行有关 规范要求执行

制图要求：


- 按上述设计要求绘制总平面图，表示出大使馆建筑物轮廓线及各功能区出入口，表示场地道路、大门及警卫安检房、来宾停车们、铁栅及绿化。
- 按建筑设计要求绘制大使馆一、二层平面图，表示出结构体系，柱、墙、门（表示开户方向），不用表示窗线，标注建筑物的轴线尺寸及总尺寸。
- 标出各房间名称及主要房间（表一、表二中带*号者）的面积，标出每层建筑面积（各房间面积及层建筑面积允许在规定面积的±10%以内）。
- 尺寸及面积均以轴线计算，门蓬、连廊不计面积。


表一：一层房间功能及要求

区域	房间名称	建筑面积㎡	间数	备注	区域	房间名称	建筑面积㎡	间数	备注
接待区	*门厅	150	1		签证区	*门厅	80	1	含安检
	*多功能厅	240	1	兼做宴会厅		*签证大厅	220	1	含60㎡接案，接案柜台长度不小于10m
	*接待室	145	1			会谈室	32	2	每间16㎡
	会议室	120	1			签证办公	64	4	每间16㎡
	休息厅	80	1			制证室	32	2	每间16㎡
	值班、服务间	24	1	值班、服务各一间，每间12㎡		库房	16	1	
	衣帽间	48	1			保安	16	1	
	卫生间	80	2	应考虑残疾人厕位，分男女而，每间40㎡		卫生间	16		分男女厕，供签证者用
办公区	门厅	25	1		大使官邸区	门厅	50	1	
	门卫	16	1			值班	12	1	
	会客	24	1			衣帽间	7	1	
	各类活动室	288	6	含健身室、跳操室、棋牌室、台球室、乒乓球室、图书室、每间48㎡		会客厅	60	1	
						餐厅	55	1	
						厨房	27	1	
	卫生间	48	2	分男女厕，每间24㎡		客房	35	1	含卫生间
	员工餐厅	90	1			卫生间	16	1	
	备餐	120	2	分别靠近职工餐厅与多厅，每间60㎡					

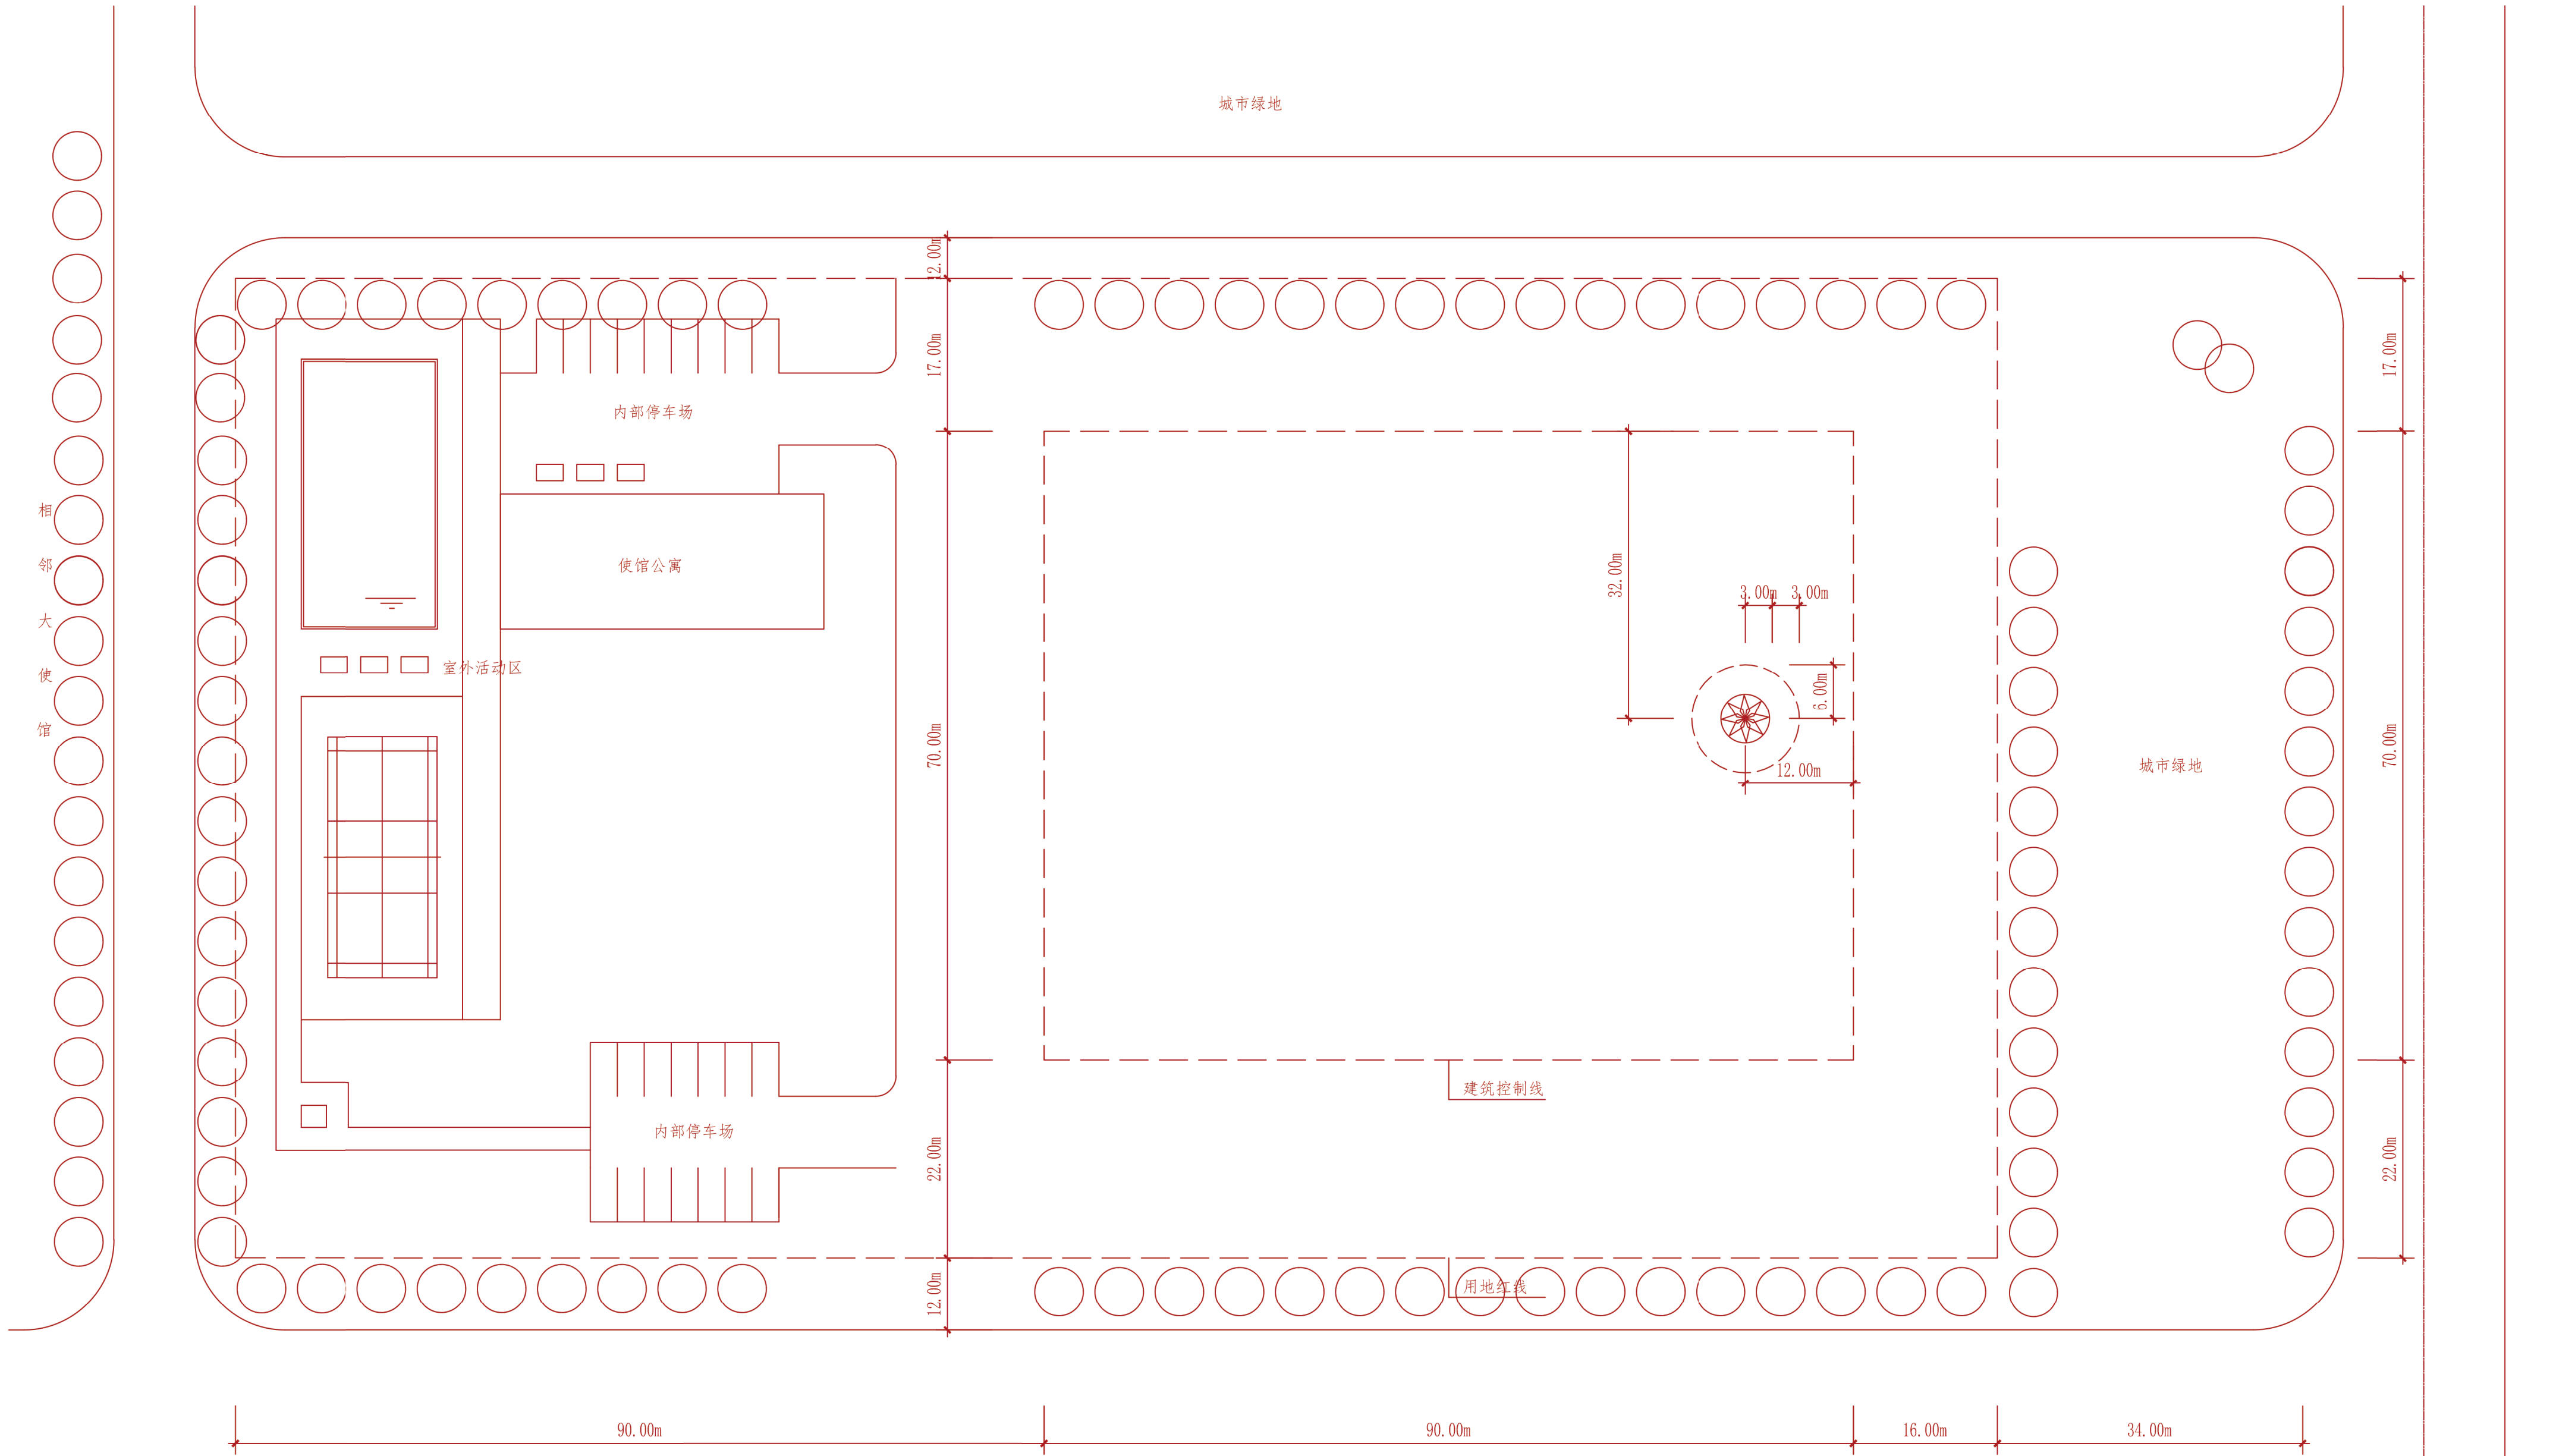


总平面图 1:500

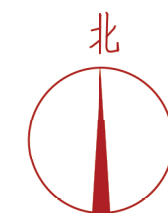

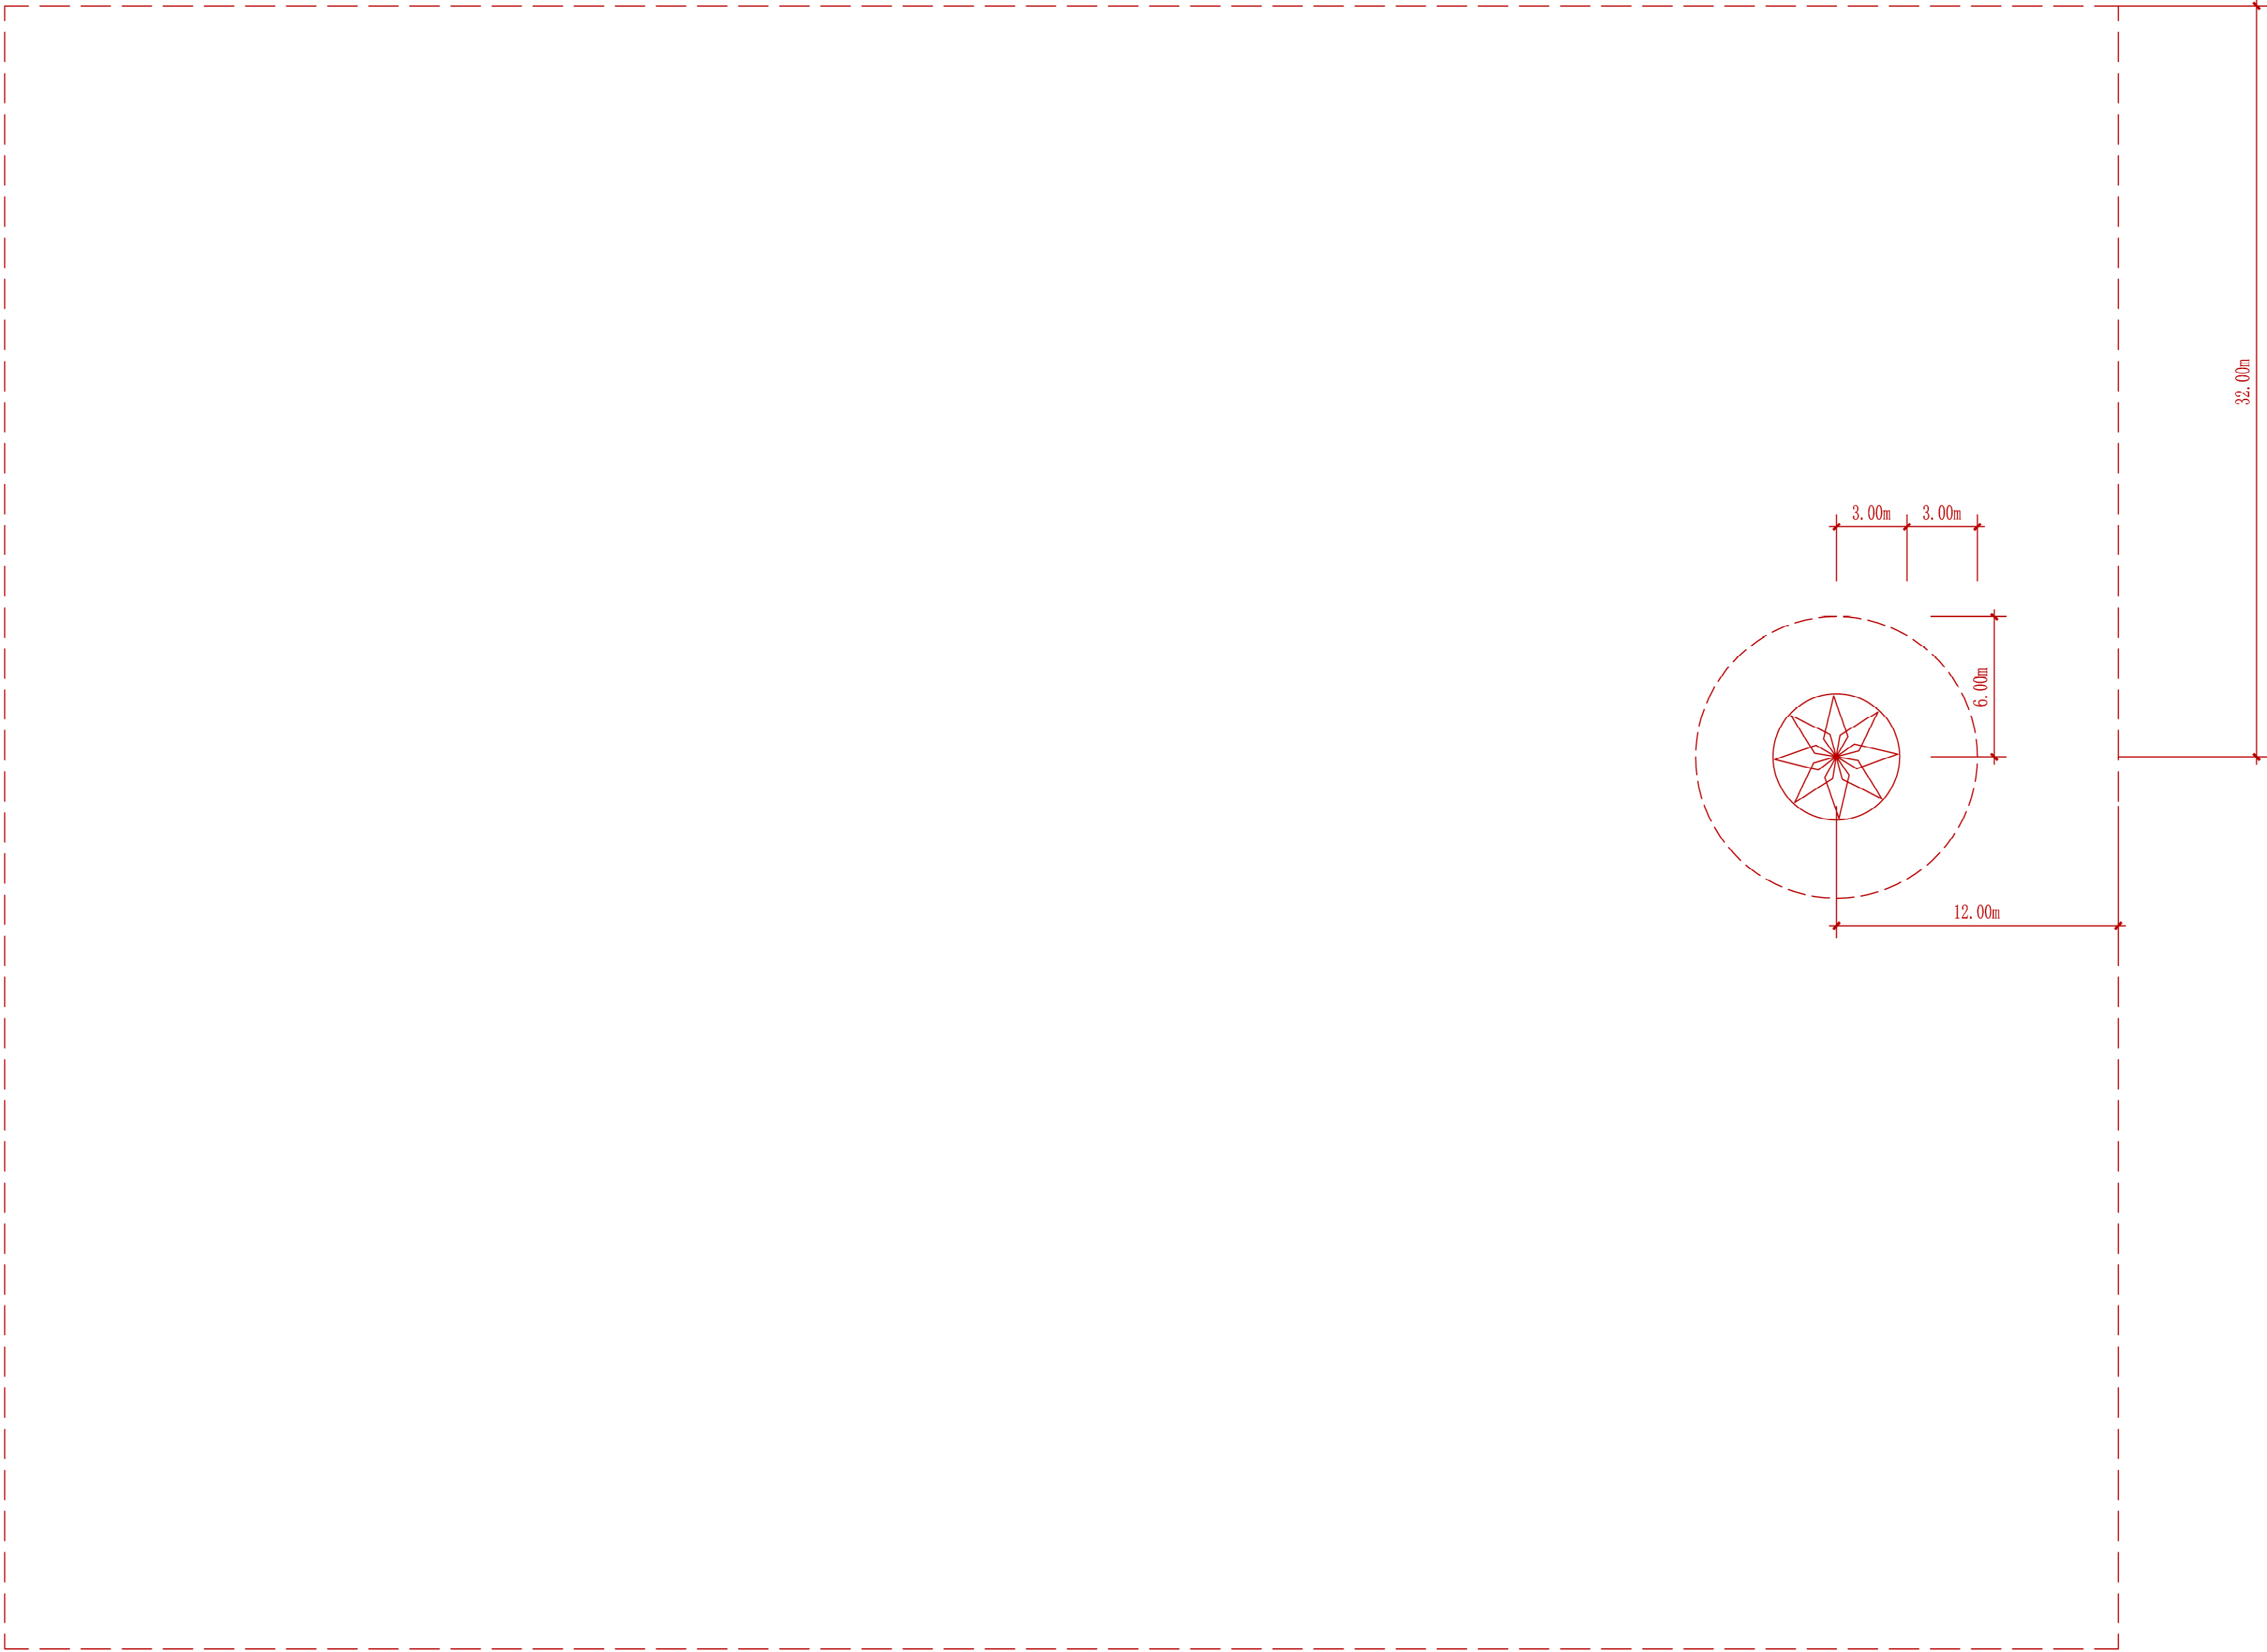

一层平面图 1:200 总建筑面积 _____m² 一层建筑面积 _____m²

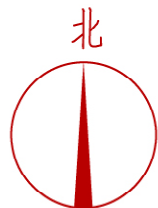



二层平面图 1:200 二层建筑面积 _____m²

